

ภาคผนวก ก.7

สำเนาหนังสือรับรองการให้บริการจ่ายกระแสไฟฟ้า
จากการไฟฟ้าส่วนภูมิภาคเมืองพัทยา



การไฟฟ้าส่วนภูมิภาค
200 ถนนงามวงศ์วาน แขวงลาดยาว เขตจตุจักร กรุงเทพมหานคร 10900
เลขประจำผู้เสียภาษีอากร 0994000165501

ใบเสนอราคา



เรียน: บริษัท บ้านคุ้มครอง จำกัด รหัสลูกค้า: 1019226921 ผู้ใช้ไฟฟ้า/ลูกค้า: บริษัท บ้านคุ้มครอง จำกัด ที่อยู่: 44/102 ม.9 ต.หนองปรือ อ.บางละมุง จ.ชลบุรี 20150 โทรศัพท์: โทรสาร:-	เลขที่มท. หน้าที่ 1 / 1 ใบเสนอราคาเลขที่1000690807 ใบคำร้อง120000764297 การไฟฟ้าส่วนภูมิภาคจอมเทียน เลขที่: 61/22 ม.1 ต.ห้วยใหญ่ อ.บางละมุง จ.ชลบุรี 20150 โทรศัพท์: 0-3811-1857 โทรสาร: 0-3807-6261 วันที่ 14 เดือน สิงหาคม พ.ศ. 2561
---	--

การไฟฟ้าส่วนภูมิภาค ขอเสนอราคาสินค้าและบริการพร้อมเงื่อนไขพิเศษ มาเพื่อให้ท่านโปรดพิจารณา ดังต่อไปนี้

ลำดับ	รหัส	รายละเอียด	จำนวน	หน่วย	ราคาต่อหน่วย (บาท)	จำนวนเงิน (บาท)
1	S-2A-003	ค่าก่อสร้างแผนกแรงสูงภายนอก	1	AU	87,527.96	87,527.96
2	S-2A-003	ค่าก่อสร้างแผนกแรงสูงภายนอก	1	AU	50,590.17	50,590.17
3	S-2A-005	ค่าก่อสร้างแผนกหม้อแปลงภายนอก	1	AU	166,408.86	166,408.86
4	S-2A-004	ค่าก่อสร้างแผนกแรงต่ำภายนอก	1	AU	272,231.60	272,231.60
5	S-2D-003	ค่าติดตั้งแผนกแรงสูงภายใน	1	AU	1,353.30	1,353.30
6	S-2C-003	ค่าก่อสร้างแผนกแรงสูงภายใน	1	AU	4,546.23	4,546.23
7	S-2C-006	ค่าก่อสร้างแผนกไฟสาธารณะภายใน	1	AU	41,804.30	41,804.30
8	S-2E-001	ค่าสมทบการก่อสร้างระบบจำหน่าย	1	AU	16,000.00	16,000.00
9	S-3P-002	ค่าบริการHLกระเช้า22-33KV(ไม่พัก)ศพ.ป.1	1	AU	15,875.38	15,875.38
10	S-2F-901	หักค่าสำรวจออกแบบและจัดทำแผนผังประมาณการ	1	AU	5,000.00-	5,000.00


หมายเหตุ (ถ้ามี)	รวม	651,337.80
	หักส่วนลด	0.00
	รวมเป็นเงิน	651,337.80
	ภาษีมูลค่าเพิ่ม7%	45,593.65
	รวมเงินทั้งสิ้น	696,931.45

ก. แสแกนเจ้าหน้าที่หมั้นหกพันเก้าร้อยสามสิบเอ็ดบาทสี่สิบห้าสตางค์)

อนุมัติ (ลงชื่อ)  (นาย ปิยะชาติ ปิยะโชค) หัวหน้าแผนก แผนกบริการลูกค้า	ผู้เสนอราคา (ลงชื่อ)  (นาย ชวัลชัย ช่งกิม) พนักงานช่างระดับ 4 แผนกบริการลูกค้า
--	---


ใบตอบรับราคา/ใบสั่งซื้อ	
ข้าพเจ้า.....ผู้มีอำนาจลงนามข้างท้ายนี้ ขอยืนยัน เสร็จซื้อสินค้าและบริการตามรายการข้อ.....ภายใต้เงื่อนไข เงื่อนไขข้อตกลงที่ท่านได้ระบุไว้ทุกประการ	(ลงชื่อ)..... (.....) ตำแหน่ง..... ผู้มีอำนาจลงนาม วันที่..... ประทับตราสำคัญของบริษัท (ถ้ามี)



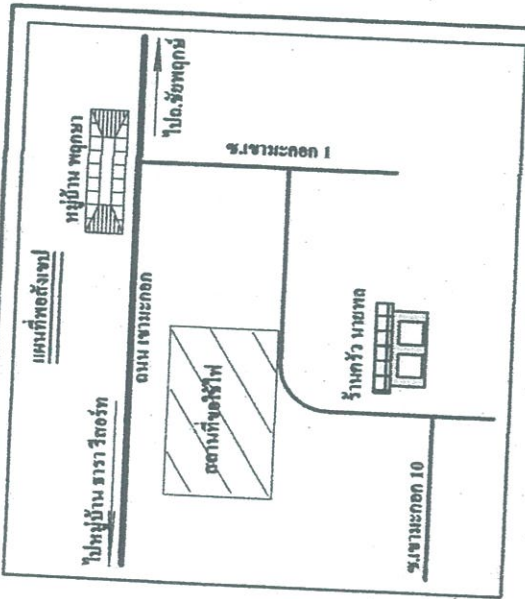

จ่ายไฟจากสถานีไฟฟ้าของเทศบาล CHT10
 คัดกรองหม้อแปลงขนาด 160 กิโลวัตต์ จำนวน 1 ชุด
 กฟห. อนุมัติเป็นผู้ดำเนินการติดตั้งหม้อแปลงและติดตั้งอุปกรณ์หม้อแปลงทั้งหมด
 (H) จุดติดตั้งตู้ไฟฟ้าสาธารณะ
 หม้อแปลง ชุด A-B จะระดับสายแรงสูงขนาด 250HGW.
 60SAC ลอดใต้ท่อ 7x 116 KV

ขนาดหม้อแปลง	จำนวน	ประเภทหม้อแปลง	โวลต์หม้อแปลง
160 KVA	36	16A1P	124.20 KVA
F1	16	16A1P	81.75 KVA
F2	21	16A1P	72.45 KVA

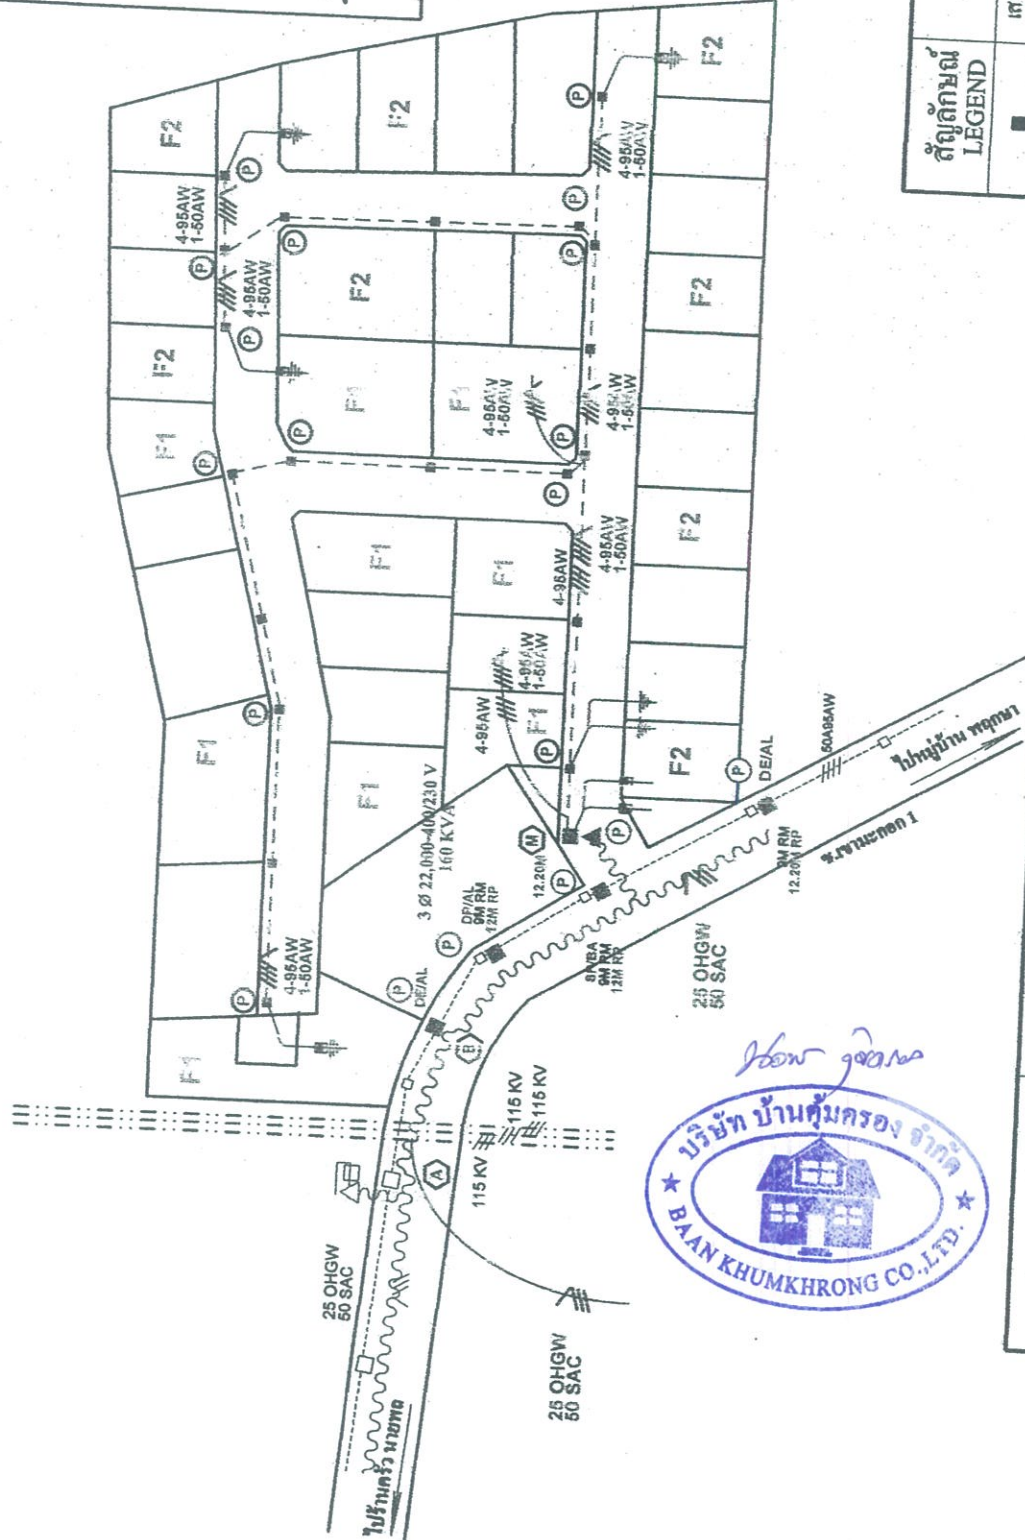

สัญลักษณ์ LEGEND	รายการ DESCRIPTION	จำนวน QUANTITY
■	เสาคอนกรีต	9, 12, 12-20 M.
~	สายแรงสูง H.T. LINE 25 OHGW 50 SAC	20, 3, 2 POLE M.
---AW---	สายแรงต่ำที่พันบนเสา 4-95AW, 1-50AW ALL SECONDARIES POLE SUPPORTED	135 M.
----	สายแรงต่ำที่ตาด้านหน้าอาคาร ALL SECONDARIES BUILDING SUPPORTED	325 M.
→	หม้อแปลง ANCHOR GUY	M.
⚡	เสาต่อกราวด์ GROUND CONNECTION LT	ชุด SET
⚡	ลวดฟ้า LIGHTING ARRESTER	ชุด SET
▲	หม้อแปลงไฟฟ้า	24 ชุด SET

ใช้แทนแบบ.....
 ถูกแทนโดยแบบ.....
 เขียนเสร็จวันที่ 8 ส.ค. 61
 แก้ไขเมื่อวันที่.....
 มติเป็น.....เมตร.....
 มาตรฐาน 1 : 1000
 แผ่นที่...1...ของจำนวน...1...แผ่น
 แบบเลขที่ RD30-015/610192

การไฟฟ้าส่วนภูมิภาค
 ผู้ว่าราชการ.....
 การไฟฟ้าส่วนภูมิภาคจอมเทียน
 แผนผังขยายเขตระบบจำหน่าย
บริษัท บ้านคุ้มครอง จำกัด

กฟภ.จอมเทียน
 ภาค 3 เขต 2
 ผู้เขียน.....
 ผู้สำรวจ.....
 วิศวกร.....
 หัวหน้าแผนก.....
 ผู้จัดการ.....
 ผู้อำนวยการกอง.....
 ผู้อำนวยการเขต.....
 รองผู้ว่าการ.....