

เอกสารแนบที่ 2.13

สำเนาแผนผังแสดงแนวเส้นทางการระบายน้ำ
ลงสู่บ่อพักน้ำโครงการ




ผังบ่อดักไขมัน+วางระบายน้ำภายในโรงงาน

ผัง Line น้ำทิ้ง ร.ชว.



Line ทำเชื่อมต่อใหม่ยาว50ม.

- บ่อน้ำบนดิน
- ▲ บ่อดักไขมันภายในเขตเครื่องจักร
- ▲ บ่อดักไขมันนอกเขตเครื่องจักร
- บ่อดักตะกอน(กรวด)
- Line รางดิน
- Line รางคอนกรีต
- Line ท่อน้ำทิ้ง
- เดิมจุลินทรีย์

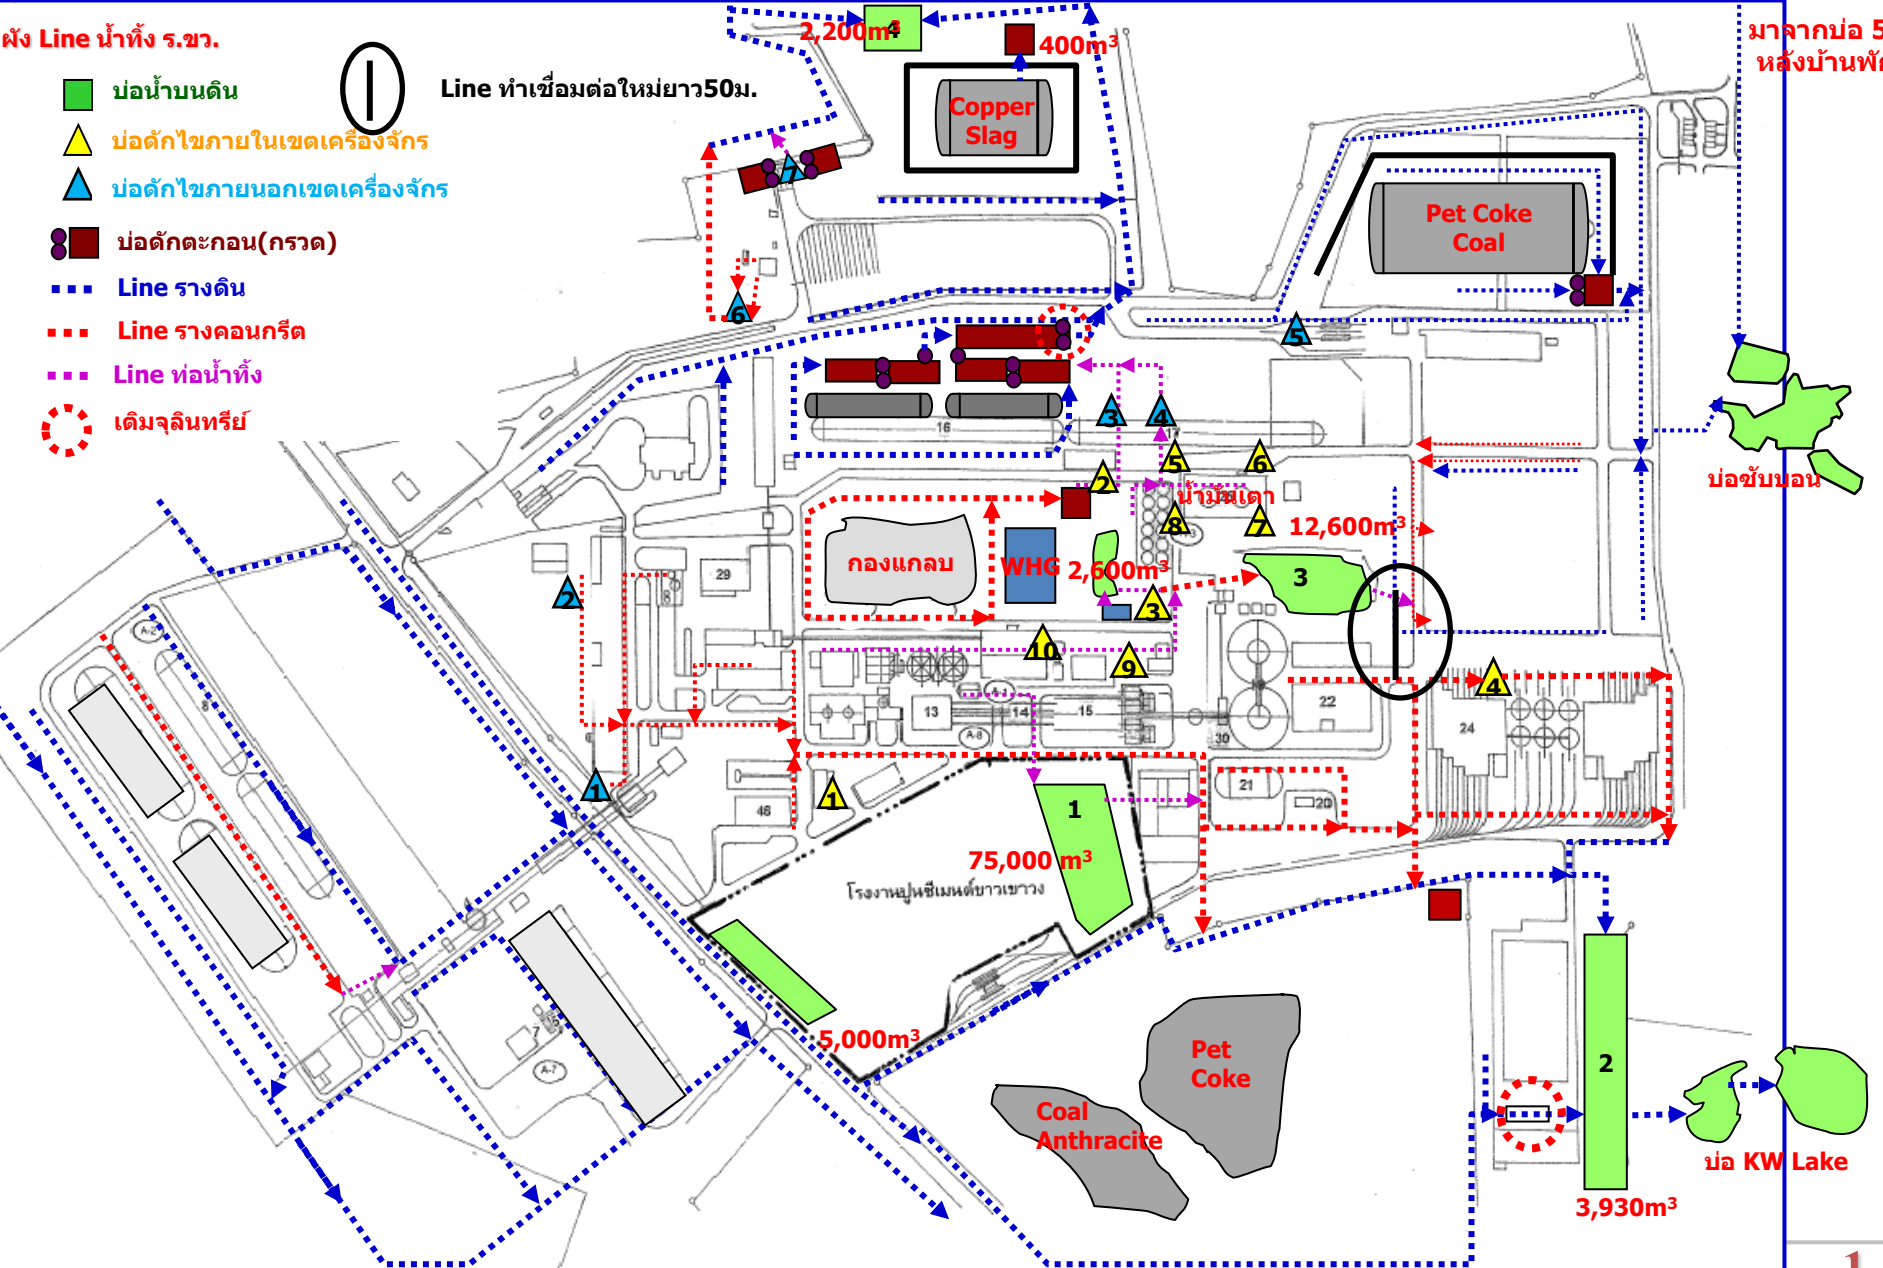

มาจากบ่อ 5 หลังบ้านพัก

บ่อซับบอน

บ่อกว Kw Lake