


สัญลักษณ์

-  พื้นผิวโครงการ
-  พื้นผิวสีเขียว
-  พื้นผิวน้ำฝนไม่ปนเปื้อน
-  บ่อพักพละทอน
-  รายละเอียดน้ำฝนไม่ปนเปื้อน
-  รายละเอียดน้ำฝนปนเปื้อน
-  รายละเอียดน้ำฝนของนิคมอุตสาหกรรมรวมบางนาฯ

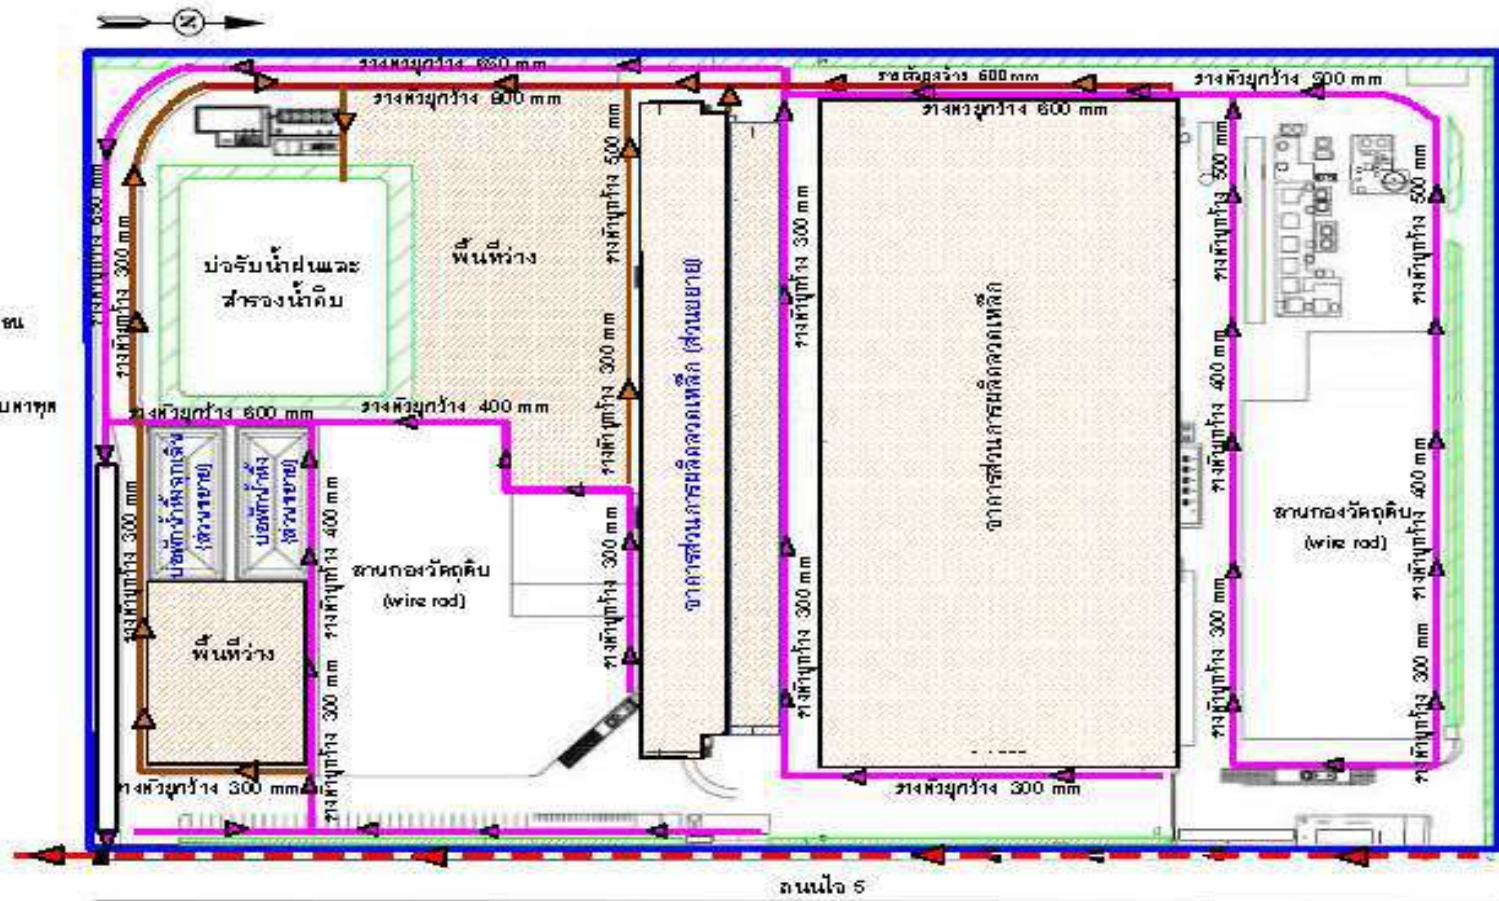

ที่มา: บริษัท ไทยไวโรดคัท จำกัด (มหาชน), 2562

ผังระบบระบายน้ำฝนของโครงการ